


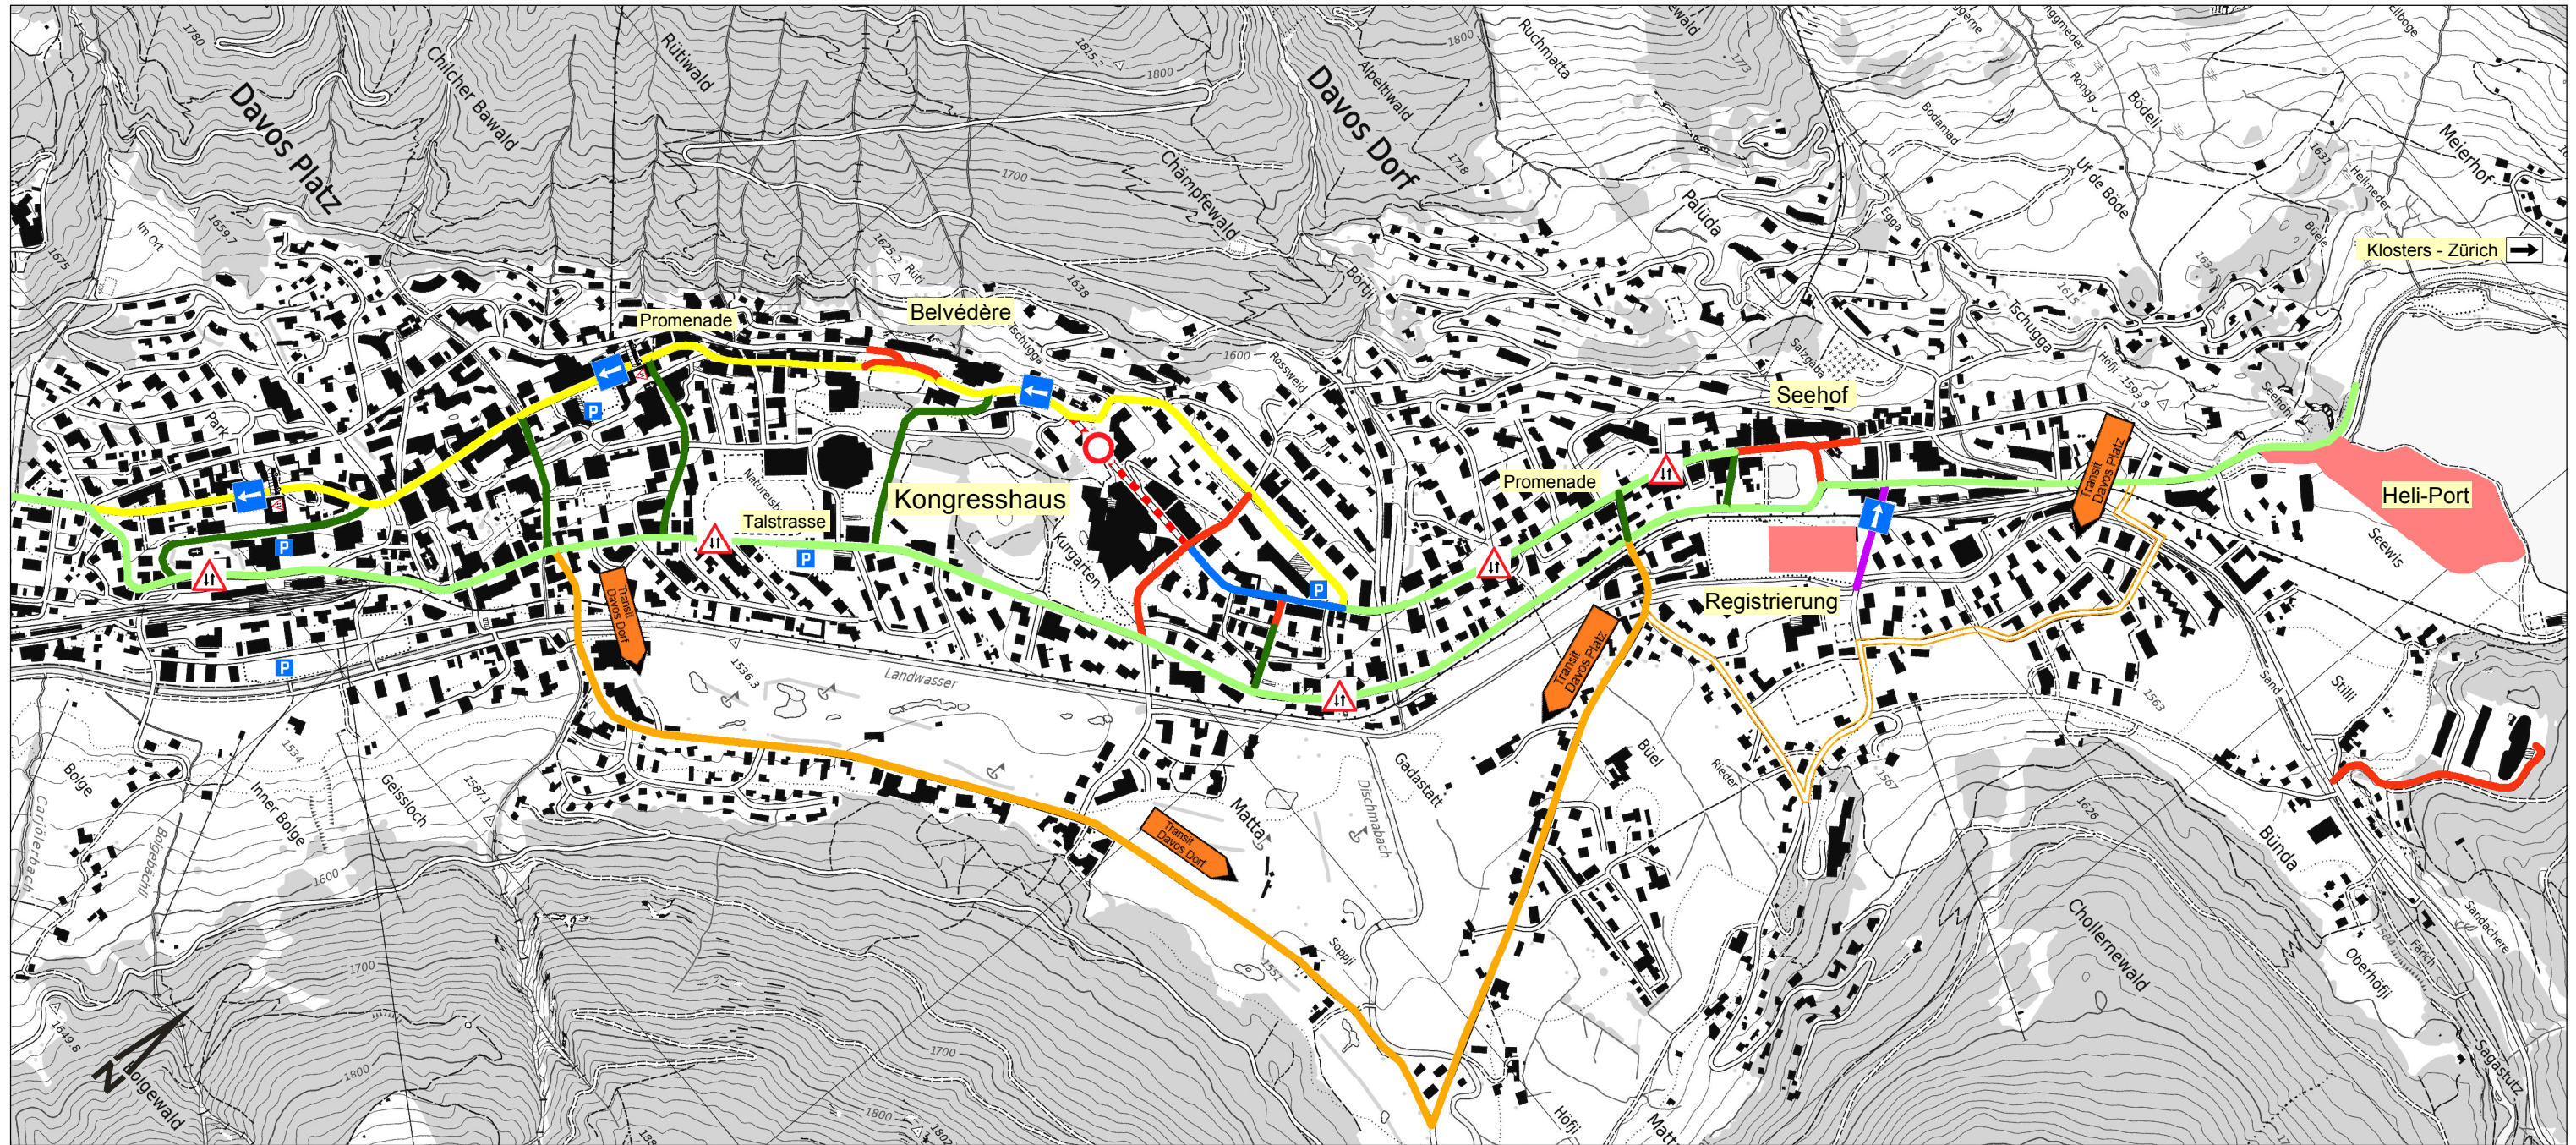

# Verkehrskonzept Davos WEF 2020

Masstab 1:10 000



## Legende

- Gesperrte Zonen; nur für berechtigte Zufahrten
- Gesperrte Zonen; nur Polizei im Einsatz
- Promenade Einbahnverkehr
- Talstrasse sowie Teilstrecke Promenade, Ecke Café Weber / Hotel Parsenn bis Verzweigung Scalettastrasse; Gegenverkehr für alle Fahrzeuge
- Teilstrecke Promenade, Verzweigung Scalettastrasse bis Horlauben; Zufahrt und Gegenverkehr nur für berechtigte Fahrten
- Verbindungsstrassen zu Promenade und Talstrasse
- Zugewiesene Route für den Transitverkehr Höchsthöhe 3m
- Mühlestrasse, Zufahrt PP Parsenn bis Bahnhofstrasse; Einbahnverkehr, ausgenommen Schwerverkehr